
0201803290999008



ΕΦΗΜΕΡΙΣ ΤΗΣ ΚΥΒΕΡΝΗΣΕΩΣ

ΤΗΣ ΕΛΛΗΝΙΚΗΣ ΔΗΜΟΚΡΑΤΙΑΣ

ΤΕΥΧΟΣ ΔΕΥΤΕΡΟ Αρ. Φύλλου 1803

29 Σεπτεμβρίου 1999

ΠΕΡΙΕΧΟΜΕΝΑ

ΑΠΟΦΑΣΕΙΣ

ΑΠΟΦΑΣΕΙΣ

Αριθ. ΥΠΠΟ/ΑΡΧ/Α1/Φ24/40284/2609 (1)

Εξαίρεση οικισμού, Χοχλακιών από την Ζώνη Α΄ προστασίας αρχ/κού χώρου «Καρουμών - Χοχλακιών», Ν. Λασιθίου.

Η ΥΠΟΥΡΓΟΣ ΠΟΛΙΤΙΣΜΟΥ

Έχοντας υπ' όψει:

1. Τις διατάξεις του Ν. 1558/85 (ΦΕΚ 137/Α/26.7.85) «Κυβέρνηση και Κυβερνητικά Όργανα».

2. Την ΥΠΠΟ/ΓΝΟΣ/49610/28.11.90 (ΦΕΚ 743/Β/29.11.90) «Εξαίρεση από τον περιορισμό των τριών υπογραφών».

3. Τις διατάξεις του Κ.Ν. 5351/32 «Περί Αρχαιοτήτων».

4. Τις διατάξεις του Ν. 1127/81, (ΦΕΚ 32/Α/81) «Περι κυρώσεως της εις Λονδίνον, την 6ην Μαΐου 1969 υπογραφείσης Ευρωπαϊκής Συμβάσεως διά την προστασίαν της αρχαιολογικής κληρονομιάς».

5. Το Ν. 1892/90 (ΦΕΚ 101/Α/31.7.1990) κεφάλαιο ΙΔ΄ 91 «Ρυθμίσεις αρμοδιότητας του Υπουργείου Πολιτισμού».

6. Την Υ.Α. ΥΠΠΟ/ΑΡΧ/Α1/Φ24/6491/318/8.2.1995 (ΦΕΚ 183/Β΄/17.3.1995) περί καθορισμού Ζώνης Α΄ προστασίας του αρχαιολογικού χώρου «Καρούμες - Χοχλακιές» κοιν. Ζάκρου, Ν. Λασιθίου και χρήσεων γης.

7. Την ομόφωνη γνωμοδότηση του Κεντρικού Αρχαιολογικού Συμβουλίου, όπως διατυπώθηκε στην αρ. 18/21.4.1999 Συνεδρία του, αποφασίζουμε:

Τροποποιείται η ζώνη Α΄ απολύτου προστασίας αρχαιολογικού χώρου «Καρούμες - Χοχλακιές», Ν. Λασιθίου και περιορίζεται κατά τα όρια των οικισμών όπως έχουν οριοθετηθεί και δημοσιευθεί με αποφάσεις του Νομάρχη Λασιθίου, προ της κηρύξεως της Ζώνης. Ο περιορισμός αυτός είναι σύννομος, διότι δεν συνέτρεχαν οι νόμιμες προϋποθέσεις για να περιληφθεί ο οικισμός στη Ζώνη Α΄.

Η Ζώνη Α΄ καθορίζεται σύμφωνα με τον συνημμένο πίνακα συντεταγμένων και το απόσπασμα χάρτου ΓΥΣ 1:5.000: 1, 2, 3.... 36, 37, 46, 47.... 71, 72 ακτογραμμή, 1, αφαιρουμένου και του οικισμού που περικλείεται από την πολυγωνική γραμμή 73, 74... 80, 81, 73.

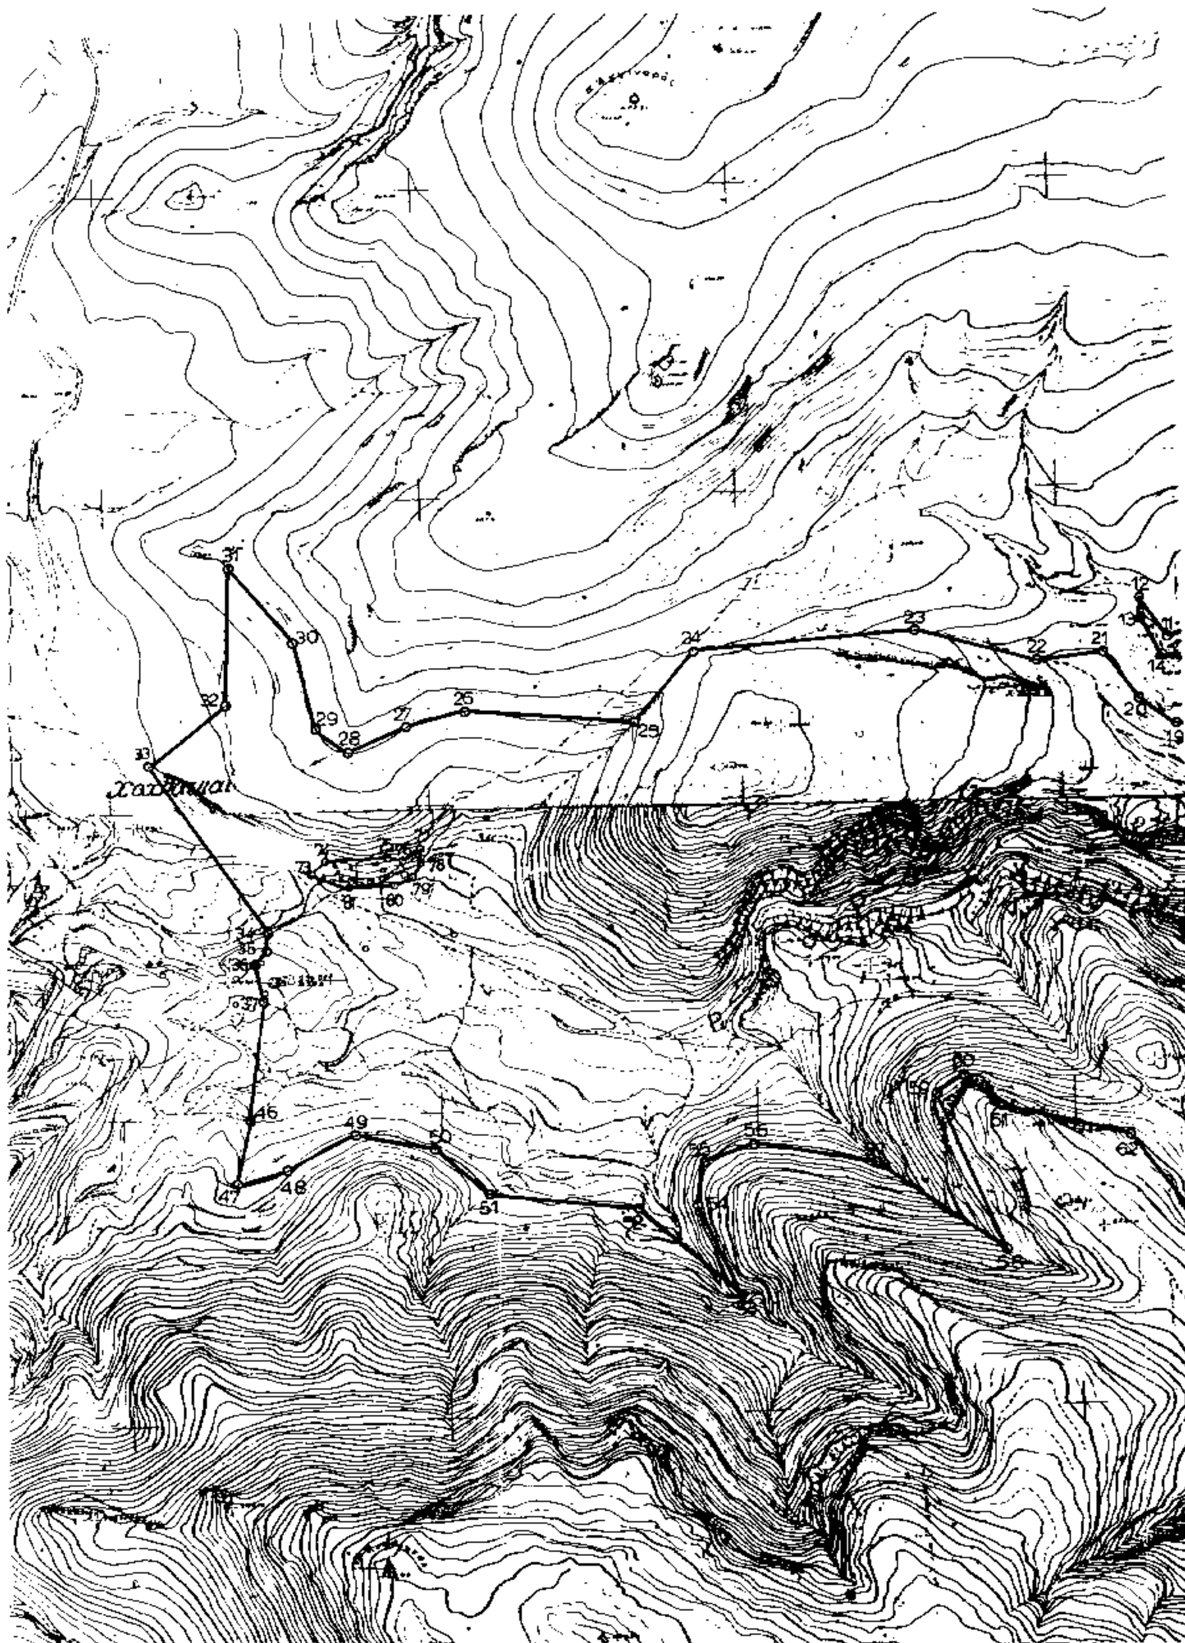
Από την δημοσίευση της παρούσης δεν προκύπτει δαπάνη σε βάρος του Κρατικού Προϋπολογισμού.

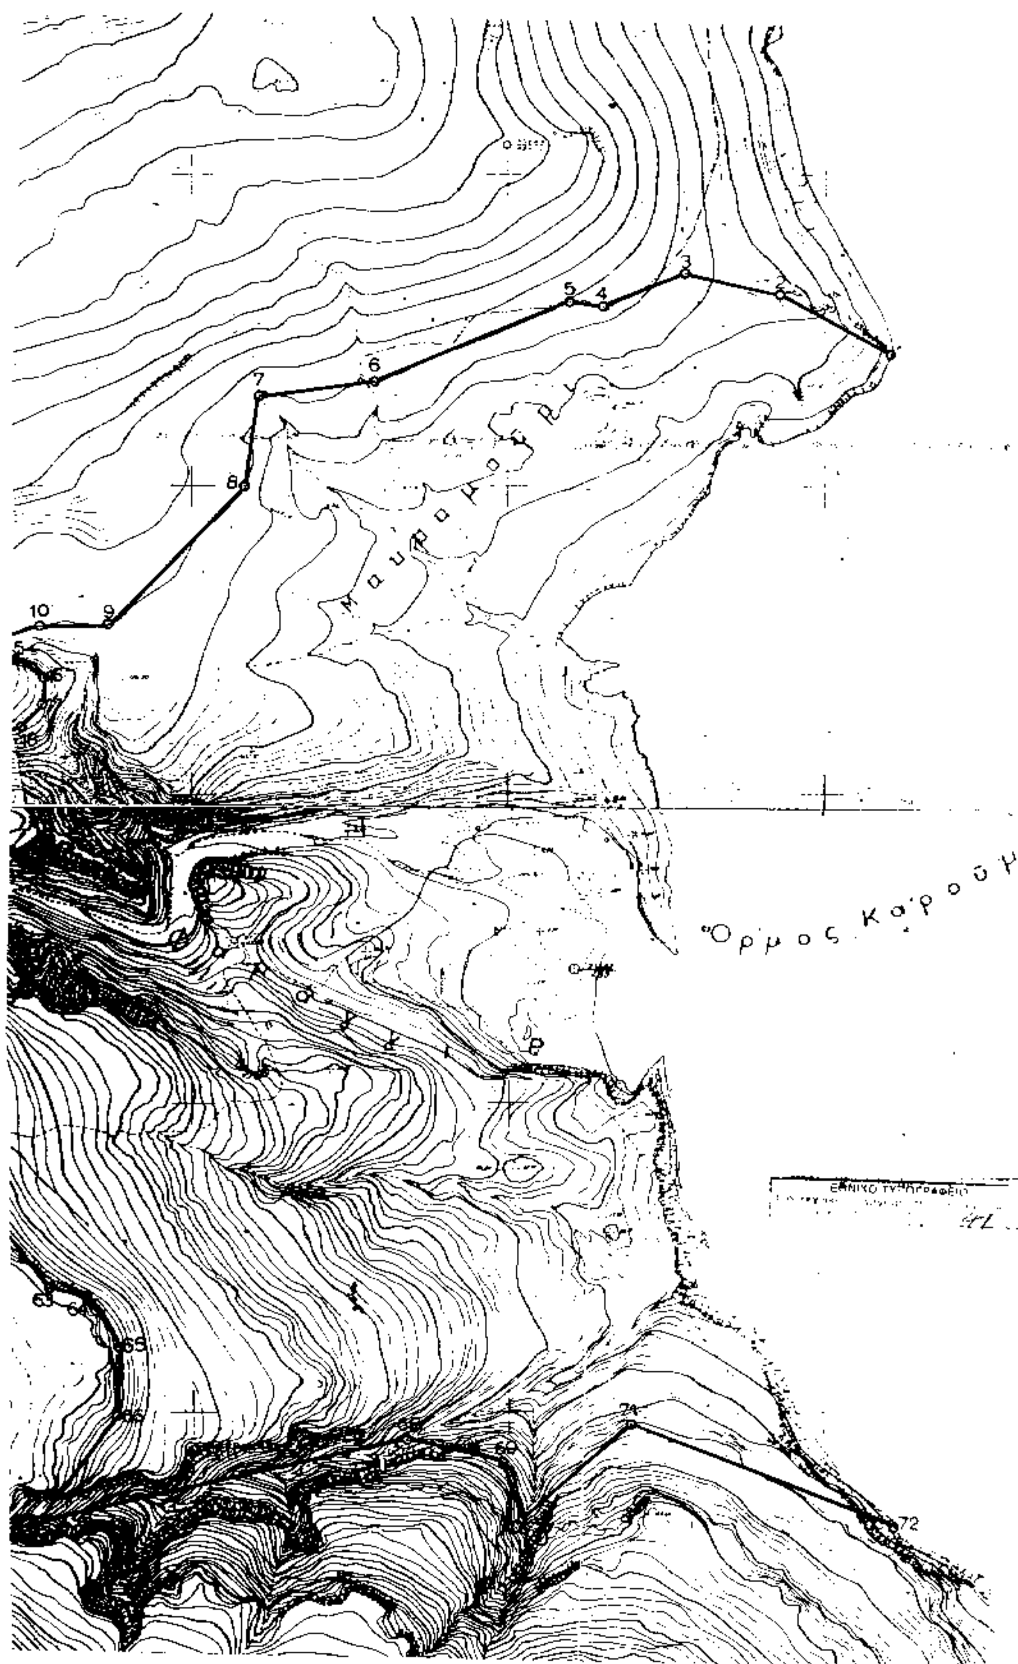
Η απόφαση αυτή να δημοσιευθεί στην Εφημερίδα της Κυβερνήσεως.

Αθήνα, 2 Σεπτεμβρίου 1999

Η ΥΠΟΥΡΓΟΣ

ΕΛΙΣΑΒΕΤ ΠΑΠΑΖΩΗ


31
30
32
33
29
28
27
26
25
24
23
22
21
20
19
12
13
14
34
35
36
37
46
47
48
49
50
51
55
56
61
62
78
79
80


3
4
5
6
7
8
9
10
72
74

ΖΩΝΗ Α

ΣΗΜΕΙΟ α/α	ΔΙΑΓΡΑΜΜΑ 1:5000	Φ.Χ. 1:50.000	ΣΥΝ/ΝΗ Χ [m]	ΣΥΝ/ΝΗ Υ [m]	ΑΠΟΣΤΑΣΗ ΜΕΤΑΞΥ ΣΗΜΕΙΩΝ: ΣΗΜΕΙΑ	ΑΠΟΣΤΑΣΗ [m]	ΠΑΡΑΤΗΡΗΣΕΙΣ
1	9730,4	ΠΑΛΑΙΚΑΣΤΡΟΝ	28595.8	-10567.1	1 - 2	199.83	
2	9730,4	ΠΑΛΑΙΚΑΣΤΡΟΝ	28420.5	-10472.9	2 - 3	157.91	
3	9730,4	ΠΑΛΑΙΚΑΣΤΡΟΝ	28271.0	-10440.9	3 - 4	141.89	
4	9730,4	ΠΑΛΑΙΚΑΣΤΡΟΝ	28139.7	-10494.6	4 - 5	52.69	
5	9730,4	ΠΑΛΑΙΚΑΣΤΡΟΝ	28087.4	-10488.2	5 - 6	315.17	
6	9730,4	ΠΑΛΑΙΚΑΣΤΡΟΝ	27773.4	-10620.4	6 - 7	194.78	
7	9730,4	ΠΑΛΑΙΚΑΣΤΡΟΝ	27596.8	-10644.6	7 - 8	146.05	
8	9730,4	ΠΑΛΑΙΚΑΣΤΡΟΝ	27577.6	-10788.8	8 - 9	299.31	
9	9730,4	ΠΑΛΑΙΚΑΣΤΡΟΝ	27350.3	-11012.0	9 - 10	109.13	
10	9730,4	ΠΑΛΑΙΚΑΣΤΡΟΝ	27251.7	-11015.3	10 - 11	95.55	
11	9730,3	ΠΑΛΑΙΚΑΣΤΡΟΝ	27159.0	-11043.8	11 - 12	76.68	
12	9730,3	ΠΑΛΑΙΚΑΣΤΡΟΝ	27144.7	-10982.3	12 - 13	32.52	
13	9730,3	ΠΑΛΑΙΚΑΣΤΡΟΝ	27115.2	-11014.8	13 - 14	69.10	
14	9730,3	ΠΑΛΑΙΚΑΣΤΡΟΝ	27152.6	-11072.9	14 - 15	61.27	
15	9730,4	ΠΑΛΑΙΚΑΣΤΡΟΝ	27213.7	-11069.1	15 - 16	52.90	
16	9730,4	ΠΑΛΑΙΚΑΣΤΡΟΝ	27258.2	-11097.7	16 - 17	43.53	
17	9730,4	ΠΑΛΑΙΚΑΣΤΡΟΝ	27256.7	-11141.2	17 - 18	48.23	
18	9730,4	ΠΑΛΑΙΚΑΣΤΡΟΝ	27224.6	-11177.2	18 - 19	51.92	
19	9730,3	ΠΑΛΑΙΚΑΣΤΡΟΝ	27172.8	-11190.7	19 - 20	73.72	
20	9730,3	ΠΑΛΑΙΚΑΣΤΡΟΝ	27111.8	-11139.3	20 - 21	90.87	
21	9730,3	ΠΑΛΑΙΚΑΣΤΡΟΝ	27056.1	-11067.5	21 - 22	100.06	
22	9730,3	ΠΑΛΑΙΚΑΣΤΡΟΝ	26958.8	-11080.3	22 - 23	195.43	
23	9730,3	ΠΑΛΑΙΚΑΣΤΡΟΝ	26759.3	-11030.5	23 - 24	349.95	
24	9730,3	ΠΑΛΑΙΚΑΣΤΡΟΝ	26410.7	-11061.4	24 - 25	145.99	
25	9730,3	ΠΑΛΑΙΚΑΣΤΡΟΝ	26313.8	-11170.3	25 - 26	266.78	
26	9730,3	ΠΑΛΑΙΚΑΣΤΡΟΝ	26047.9	-11149.7	26 - 27	95.46	
27	9730,3	ΠΑΛΑΙΚΑΣΤΡΟΝ	25955.4	-11173.3	27 - 28	100.77	
28	9730,3	ΠΑΛΑΙΚΑΣΤΡΟΝ	25863.3	-11214.2	28 - 29	64.60	
29	9730,3	ΠΑΛΑΙΚΑΣΤΡΟΝ	25812.1	-11174.8	29 - 30	141.79	
30	9730,3	ΠΑΛΑΙΚΑΣΤΡΟΝ	25779.1	-11036.9	30 - 31	153.93	
31	9730,3	ΠΑΛΑΙΚΑΣΤΡΟΝ	25682.7	-10917.3	31 - 32	216.26	
32	9730,3	ΠΑΛΑΙΚΑΣΤΡΟΝ	25673.8	-11133.4	32 - 33	156.78	
33	9730,3	ΠΑΛΑΙΚΑΣΤΡΟΝ	25554.9	-11231.2	33 - 34	324.24	
34	9730,5	ΠΑΛΑΙΚΑΣΤΡΟΝ	25229.3	-11507.6	34 - 35	[illegible]	
35	9730,5	ΠΑΛΑΙΚΑΣΤΡΟΝ	25227.3	-11530.3	35 - 36	29.10	
36	9730,5	ΠΑΛΑΙΚΑΣΤΡΟΝ	25209.6	-11553.4	36 - 37	59.84	
37	9730,5	ΠΑΛΑΙΚΑΣΤΡΟΝ	25173.4	-11610.6	37 - 46	[illegible]	
46	9730,5	ΠΑΛΑΙΚΑΣΤΡΟΝ	25879.2	-11801.9	46 - 47	107.97	
47	9730,5	ΠΑΛΑΙΚΑΣΤΡΟΝ	25677.0	-11902.1	47 - 48	79.41	
48	9730,5	ΠΑΛΑΙΚΑΣΤΡΟΝ	25753.8	-11882.1	48 - 49	119.64	
49	9730,5	ΠΑΛΑΙΚΑΣΤΡΟΝ	25860.2	-11827.4	49 - 50	130.64	
50	9730,5	ΠΑΛΑΙΚΑΣΤΡΟΝ	25987.7	-11853.5	50 - 51	109.91	
51	9730,5	ΠΑΛΑΙΚΑΣΤΡΟΝ	26070.4	-11925.9	51 - 52	235.64	
52	9730,5	ΠΑΛΑΙΚΑΣΤΡΟΝ	26104.3	-11953	52 - 53	216.66	
53	9730,5	ΠΑΛΑΙΚΑΣΤΡΟΝ	26166.8	-12096.3	53 - 54	181.58	
54	9730,5	ΠΑΛΑΙΚΑΣΤΡΟΝ	26399.3	-11989.5	54 - 55	59.99	
55	9730,5	ΠΑΛΑΙΚΑΣΤΡΟΝ	26412.6	-11888.6	55 - 56	84.44	
56	9730,5	ΠΑΛΑΙΚΑΣΤΡΟΝ	26491.4	-11853	56 - 57	193.25	
57	9730,5	ΠΑΛΑΙΚΑΣΤΡΟΝ	26681.9	-11885.5	57 - 58	248.65	
58	9730,5	ΠΑΛΑΙΚΑΣΤΡΟΝ	26885.8	-12027.8	58 - 59	272.91	
59	9730,5	ΠΑΛΑΙΚΑΣΤΡΟΝ	26778.9	-11776.7	59 - 60	52.36	
60	9730,5	ΠΑΛΑΙΚΑΣΤΡΟΝ	26822.8	-11748.2	60 - 61	79.00	
61	9730,5	ΠΑΛΑΙΚΑΣΤΡΟΝ	26983.8	-11798.4	61 - 62	209.59	
62	9730,5	ΠΑΛΑΙΚΑΣΤΡΟΝ	27088.6	-11845.2	62 - 63	304.43	
63	9730,6	ΠΑΛΑΙΚΑΣΤΡΟΝ	27277.3	-12083.7	63 - 64	60.42	
64	9730,6	ΠΑΛΑΙΚΑΣΤΡΟΝ	27336.1	-12097.6	64 - 65	95.06	
65	9730,6	ΠΑΛΑΙΚΑΣΤΡΟΝ	27387.4	-12177.8	65 - 66	111.11	
66	9730,6	ΠΑΛΑΙΚΑΣΤΡΟΝ	27395.9	-12288.7	66 - 67	215.12	
67	9730,6	ΠΑΛΑΙΚΑΣΤΡΟΝ	27262.5	-12460	67 - 68	600.12	
68	9730,6	ΠΑΛΑΙΚΑΣΤΡΟΝ	27846.7	-12322.7	68 - 69	155.28	
69	9730,6	ΠΑΛΑΙΚΑΣΤΡΟΝ	27998.3	-12356.3	69 - 70	96.27	
70	9730,6	ΠΑΛΑΙΚΑΣΤΡΟΝ	28031.4	-12446.7	70 - 71	218.75	
71	9730,6	ΠΑΛΑΙΚΑΣΤΡΟΝ	28202.7	-12292.3	71 - 72	448.11	
72	9730,6	ΠΑΛΑΙΚΑΣΤΡΟΝ	28621.5	-12451.6			
73	9730,5	ΠΑΛΑΙΚΑΣΤΡΟΝ	25882.3	-11409.9	73 - 74	38.35	
74	9730,5	ΠΑΛΑΙΚΑΣΤΡΟΝ	25874.5	-11389.2	74 - 75	46.75	
75	9730,5	ΠΑΛΑΙΚΑΣΤΡΟΝ	25920.6	-11383.8	75 - 76	24.53	
76	9730,5	ΠΑΛΑΙΚΑΣΤΡΟΝ	25944.8	-11387.8	76 - 77	34.97	
77	9730,5	ΠΑΛΑΙΚΑΣΤΡΟΝ	25973.9	-11368.5	77 - 78	23.70	
78	9730,5	ΠΑΛΑΙΚΑΣΤΡΟΝ	25973.9	-11392.2	78 - 79	25.19	
79	9730,5	ΠΑΛΑΙΚΑΣΤΡΟΝ	25961.1	-11413.9	79 - 80	34.04	
80	9730,5	ΠΑΛΑΙΚΑΣΤΡΟΝ	25931.5	-11430.7	80 - 81	69.50	
81	9730,5	ΠΑΛΑΙΚΑΣΤΡΟΝ	25862.0	-11438.2	81 - 73	63.06	
73	9730,5	ΠΑΛΑΙΚΑΣΤΡΟΝ	25882.3	-11409.9			

Αριθ. ΥΠΠΟ/ΑΡΧ/Β1/Φ38/ΚΗΡ/41184/1484 (2)

Κήρυξη 24 πηγαδιών στονοικισμό Γαβαλοχώρι επαρχίας Αποκορώνου, Νομού Χανίων Κρήτης ως ιστορικών διατηρητέων μνημείων.

Η ΥΠΟΥΡΓΟΣ ΠΟΛΙΤΙΣΜΟΥ

Έχοντας υπόψη:

1) Υ.Α. ΥΠΠΟ/ΓΝΟΣ/49095/30.10.1991 (ΦΕΚ 987/Β/28.11.91 και ΦΕΚ 17/Β/16.1.92) για μεταβίβαση αρμοδιοτήτων Υπουργού και δικαιώματος υπογραφής «Με εντολή Υπουργού» στους Γ. Γραμματέα, Ειδικό Γραμματέα, Προϊσταμένους Δ/νσεων, Τμημάτων και Γραφείων του ΥΠΠΟ.

2) Τις διατάξεις του Κ.Ν. 5351/32 «Περί Αρχαιοτήτων».

3) Την Γνωμοδότηση του Τοπικού Συμβουλίου Μνημείων Δυτικής Κρήτης όπως διατυπώθηκε στην αριθμ. 3/27.1.99 Συνεδρία του, αποφασίζουμε:

Χαρακτηρίζουμε ως ιστορικό διατηρητέο μνημείο σύνολο 24 πηγαδιών στον οικισμό Γαβαλοχώρι επαρχίας Αποκορώνου, Νομού Χανίων, Κρήτης.

Πρόκειται για απλές κυκλικές κατασκευες ποικίλου βάθους, κτιστές από ισχύρή ξερολιθιά. Ορισμένα από τα πηγάδια προστατεύονται από τοξωτή κατασκευή επίσης κτισμένη από ξερολιθιά. Ήταν σε χρήση μέχρι τα τελευταία χρόνια.

Συνδεδεμένη με το συγκρότημα είναι και μια τοξωτή ενετική γέφυρα.

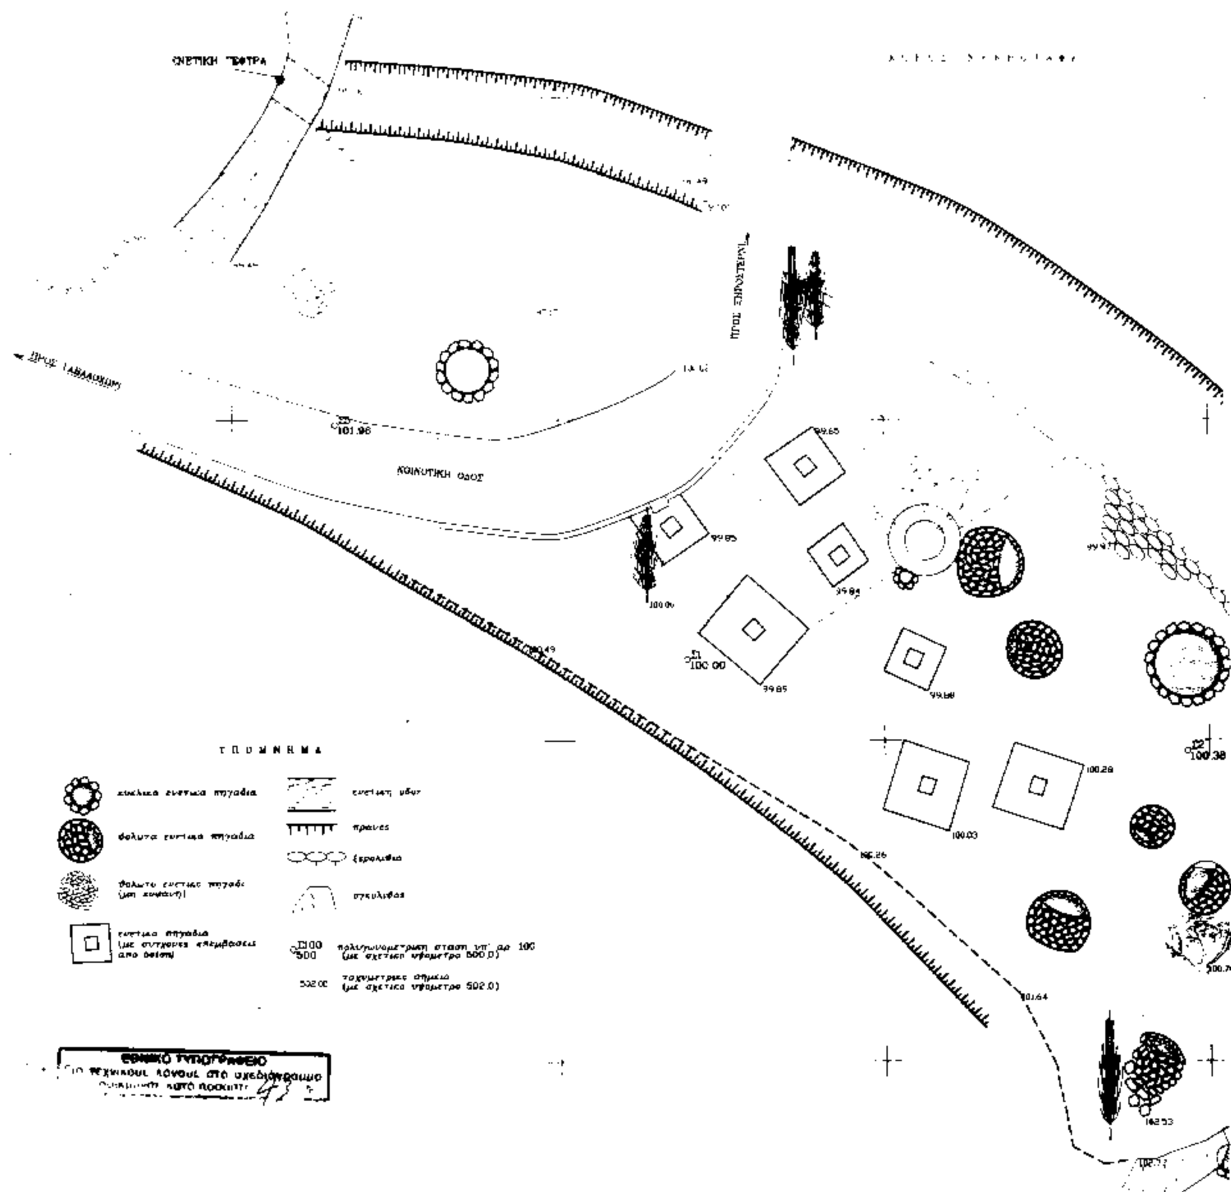
Τα πηγάδια χρονολογούνται στα χρόνια της Βενετοκρατίας στην Κρήτη (15ος - 16ος αιώνας) και αποτελούν δείγμα της αρχιτεκτονικής και του τρόπου εκμετάλλευσης των υδάτινων πόρων.

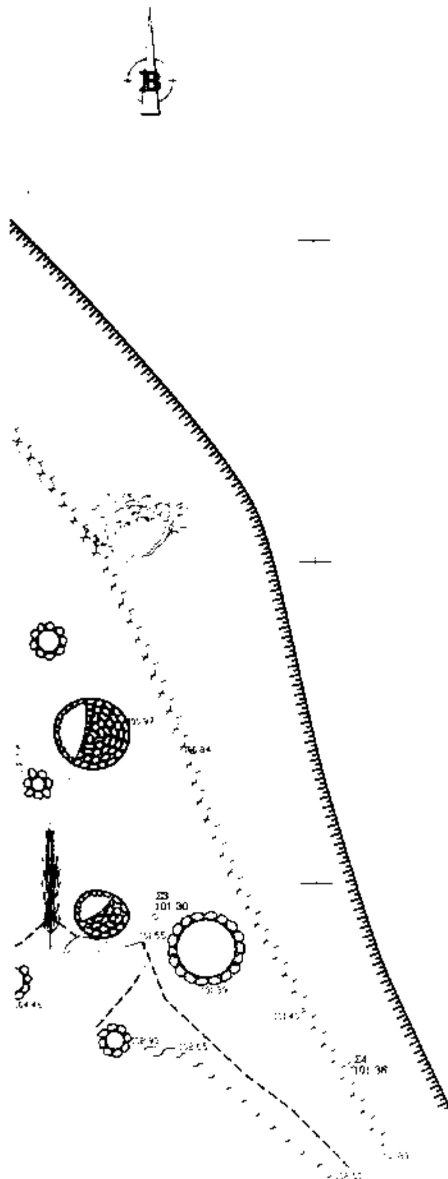
Από τις διατάξεις της απόφασης αυτής δεν προκαλείται δαπάνη σε βάρος του κρατικού προϋπολογισμού.

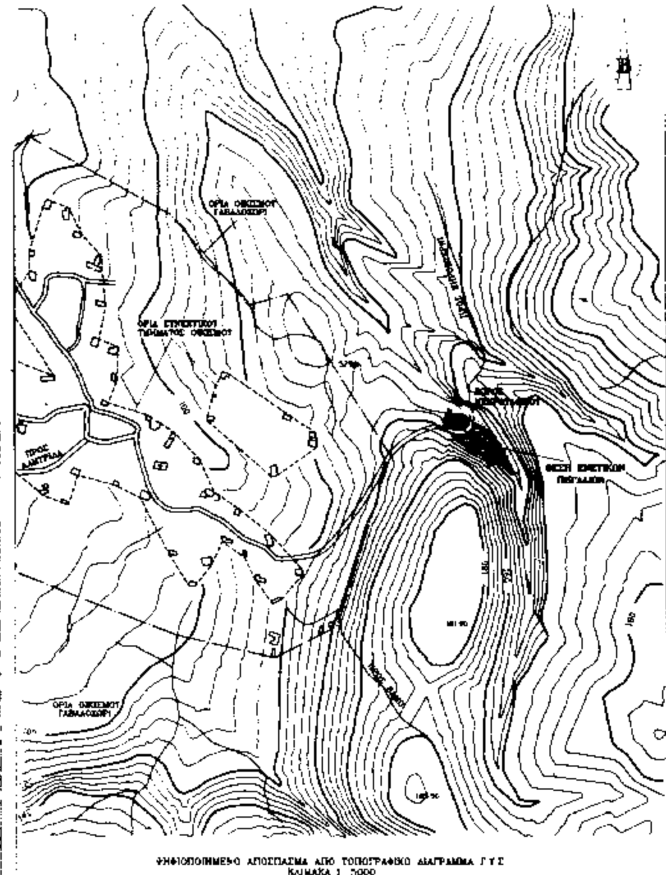
Η παρούσα απόφαση να δημοσιευθεί στην Εφημερίδα της Κυβερνήσεως.

Αθήνα, 6 Σεπτεμβρίου 1999

Με εντολή Υπουργού
Ο Προϊστάμενος της Δ/νσης
ΙΣΙΔΩΡΟΣ ΚΑΚΟΥΡΗΣ


ΚΟΙΝΟΤΙΚΗ ΟΔΟΣ
101.98
99.65
99.85
99.84
100.00
99.85
99.88
100.28
100.03
100.38
101.64
ΥΠΟΜΝΗΜΑ
πρανές
ξερολιθιά
πολυγωνομετρική στάση υπ' αρ 100 (με σχετικό υψόμετρο 500.0)
ταχυμετρικό σημείο (με σχετικό υψόμετρο 502.0)
ΕΘΝΙΚΟ ΤΥΠΟΓΡΑΦΕΙΟ





13η ΕΦΟΡΕΙΑ ΒΥΖΑΝΤΙΝΩΝ ΚΑΙ ΜΕΤΑΒΥΖΑΝΤΙΝΩΝ ΑΡΧΑΙΟΤΗΤΩΝ

ΠΑΡΑΤΗΡΗΣΕΙΣ

1. Η αποτυπωση εχει γινει με χρηση ανεξαρτητου συστηματος συντεταγμενων και με αυθαιρετη επιλογη υψομετρικης αφετηριας (για την Σ1 Χ=1000, Ψ=1000 h=100)

2. Τα εμφανιζομενα ανταποκρινονται στα μετρηθεντα κατα τον χρονο συνταξης

ΑΠΟΤΥΠΩΣΗ ΕΝΕΤΙΚΩΝ ΠΗΓΑΔΙΩΝ ΣΤΟ ΓΑΒΑΛΟΧΩΡΙ ΑΠΟΚΟΡΩΝΟΥ

ΑΡ. ΣΧΕΔΙΟΥ Τ1	ΣΥΝΤΑΧΘΗΚΕ
ΚΛΙΜΑΚΑ 1 : 200	ΦΡΑΓΚΟΝΙΚΟΛΑΚΗ ΧΡΙΣΤΙΝΑ ΤΟΠΟΓΡΑΦΟΣ ΜΗΧΑΝΙΚΟΣ

ΧΑΝΙΑ, ΣΕΠΤΕΜΒΡΙΟΣ 1998

ΑΠΟΦΑΣΗ ΑΡΙΘ. 23 (3)

Χρονικό όριο εισαγωγής προς διαπραγμάτευση στο Χρηματιστήριο Αξιών Αθηνών ΑΕ μετοχών νεοεισαγόμενων εταιρειών.

ΤΟ ΔΙΟΙΚΗΤΙΚΟ ΣΥΜΒΟΥΛΙΟ ΤΟΥ
ΧΡΗΜΑΤΙΣΤΗΡΙΟΥ ΑΞΙΩΝ ΑΘΗΝΩΝ Α.Ε.
(Συνεδρίαση 28.6.99)

Έχοντας υπ' όψιν:

α) Τις διατάξεις του άρθρου 1 παρ. 7 του Ν. 2651/98 (ΦΕΚ 248/Α/3.11.98) «Ρυθμίσεις θεμάτων της χρηματιστηριακής αγοράς, συγχώνευση Οργανισμού Ύδρευσης Θεσσαλονίκης (Ο.Υ.Θ.) και Οργανισμού Αποχέτευσης Θεσσαλονίκης (Ο.Α.Θ.) και άλλες διατάξεις».

β) Τις διατάξεις του άρθρου 8 παρ. 2 του ΠΔ 350/85 (ΦΕΚ 126/Α/4.7.85) «Καθορισμός προϋποθέσεων εισαγωγής κινητών αξιών (μετοχών, ομολογιών) στο Χρηματιστήριο Αξιών Αθηνών, ως και των υποχρεώσεων των εκδοτών κινητών αξιών εισηγμένων εταιρειών στο Χρηματιστήριο», αποφασίζει:

ότι σε περίπτωση κατά την οποία η με δημόσια εγγραφή διάθεση μετοχών της εταιρείας, της οποίας έχει εγκριθεί το ενημερωτικό δελτίο από το Δ.Σ. του Χ.Α.Α., δεν πραγματοποιηθεί εντός τριών (3) μηνών από την ημερομηνία λήψης της απόφασης της Επιτροπής Κεφαλαιαγοράς για την διενέργεια της δημόσιας εγγραφής, η εκδότρια εταιρεία υποχρεούται να ζητήσει εκ νέου την έγκριση του ενημερωτικού δελτίου από το Δ.Σ. του Χ.Α.Α.

Για την παροχή της έγκρισης αυτής ο Ανάδοχος έκδοσης υποχρεούται να υποβάλλει συμπληρωματικά στοιχεία για το μέχρι την υποβολή της νέας αίτησης χρονικό διάστημα.

Η προηγούμενη σχετική απόφαση του Διοικητικού Συμβουλίου της 2.6.1994 καταργείται.

Ο Πρόεδρος
ΣΠΥΡΙΔΩΝ ΚΟΥΝΙΑΚΗΣ

ΑΠΟΦΑΣΗ ΑΡΙΘ. 24 (4)

Τροποποίηση - προσθήκη στην 20/5.3.99 «Διαδικασίες και δικαιολογητικά εισαγωγής μετοχών στο Χρηματιστήριο Αξιών Αθηνών» απόφαση του Δ.Σ.

ΤΟ ΔΙΟΙΚΗΤΙΚΟ ΣΥΜΒΟΥΛΙΟ ΤΟΥ
ΧΡΗΜΑΤΙΣΤΗΡΙΟΥ ΑΞΙΩΝ ΑΘΗΝΩΝ Α.Ε.
(Συνεδρίαση 9.7.99)

Έχοντας υπ' όψιν:

Τις διατάξεις του άρθρου 1 παρ. 7 του Ν. 2651/98 (ΦΕΚ 248/Α/3.11.98) «Ρυθμίσεις θεμάτων της χρηματιστηριακής αγοράς, συγχώνευση Οργανισμού Ύδρευσης Θεσσαλονίκης (Ο.Υ.Θ.) και Οργανισμού Αποχέτευσης Θεσσαλονίκης (Ο.Α.Θ.) και άλλες διατάξεις», αποφασίζει:

την τροποποίηση της υπ' αριθμ. 20/5.3.99 απόφασης «Διαδικασίες και δικαιολογητικά εισαγωγής μετοχών στο Χρηματιστήριο Αξιών Αθηνών» με την προσθήκη, στο κεφάλαιο Ι, παράγραφος 2, στάδιο 2.ΙΙ, εδαφίου γ) ως κάτωθι:

γ) Στις πετιπτώσεις που η Γενική Συνέλευση εισηγμένης εταιρείας αποφασίζει αύξηση μετοχικού κεφαλαίου με ταυτόχρονη κατάργηση του δικαιώματος προτιμήσεως των παλαιών μετόχων, η εκδότρια εταιρεία οφείλει να προβεί αμέσως σε κατάλληλη δημοσίευση στονΤύπο ώστε να ενημερωθεί το επενδυτικό κοινό σχετικά με τις αποφάσεις της Γενικής Συνέλευσης και τις επιπτώσεις τους στην χρηματιστηριακή τιμή της μετοχής.

Ο Πρόεδρος
ΣΠΥΡΙΔΩΝ ΚΟΥΝΙΑΚΗΣ

ΑΠΟ ΤΟ ΕΘΝΙΚΟ ΤΥΠΟΓΡΑΦΕΙΟ